


Stato di Riferimento Scala 1/100

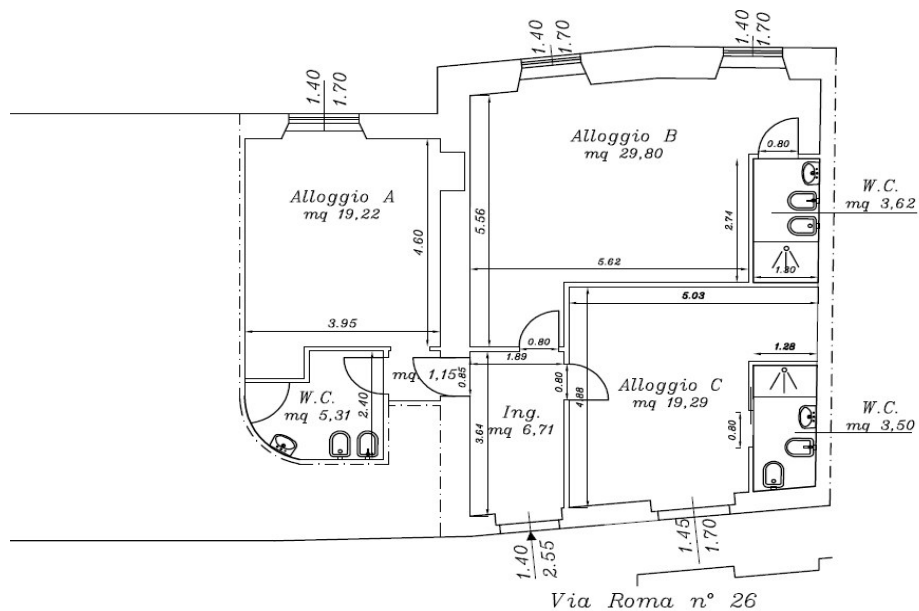

Pianta Piano Terra

SUPERFICIE UTILE		RAPPORTO AEREOILLUMINANTE			
Piano Terra					
Alloggio A					
Camera	mq. 19,22		1,40	1,70	mq. 2,38
Bagno	mq. 5,31	areazione forzata	1/8 di mq. 19,22 = mq. 2,33		
Disimpegno	mq. 1,15		mq. 2,38 > di 1/8		
Alloggio B					
Appartamento	mq. 29,80		1,40	1,70	X2 mq. 4,76
Bagno	mq. 3,62	areazione forzata	1/8 di mq. 29,80 = mq. 3,72		
			mq. 4,76 > di 1/8		
Alloggio C					
Camera	mq. 19,29		1,45	1,70	mq. 2,47
Bagno	mq. 3,51	areazione forzata	1/8 di mq. 19,29 = mq. 2,41		
			mq. 2,47 > di 2,41		
Ingresso a comune	mq. 6,71				